


PIANTA PIANO SECONDO - Sala quartiere dei soldati

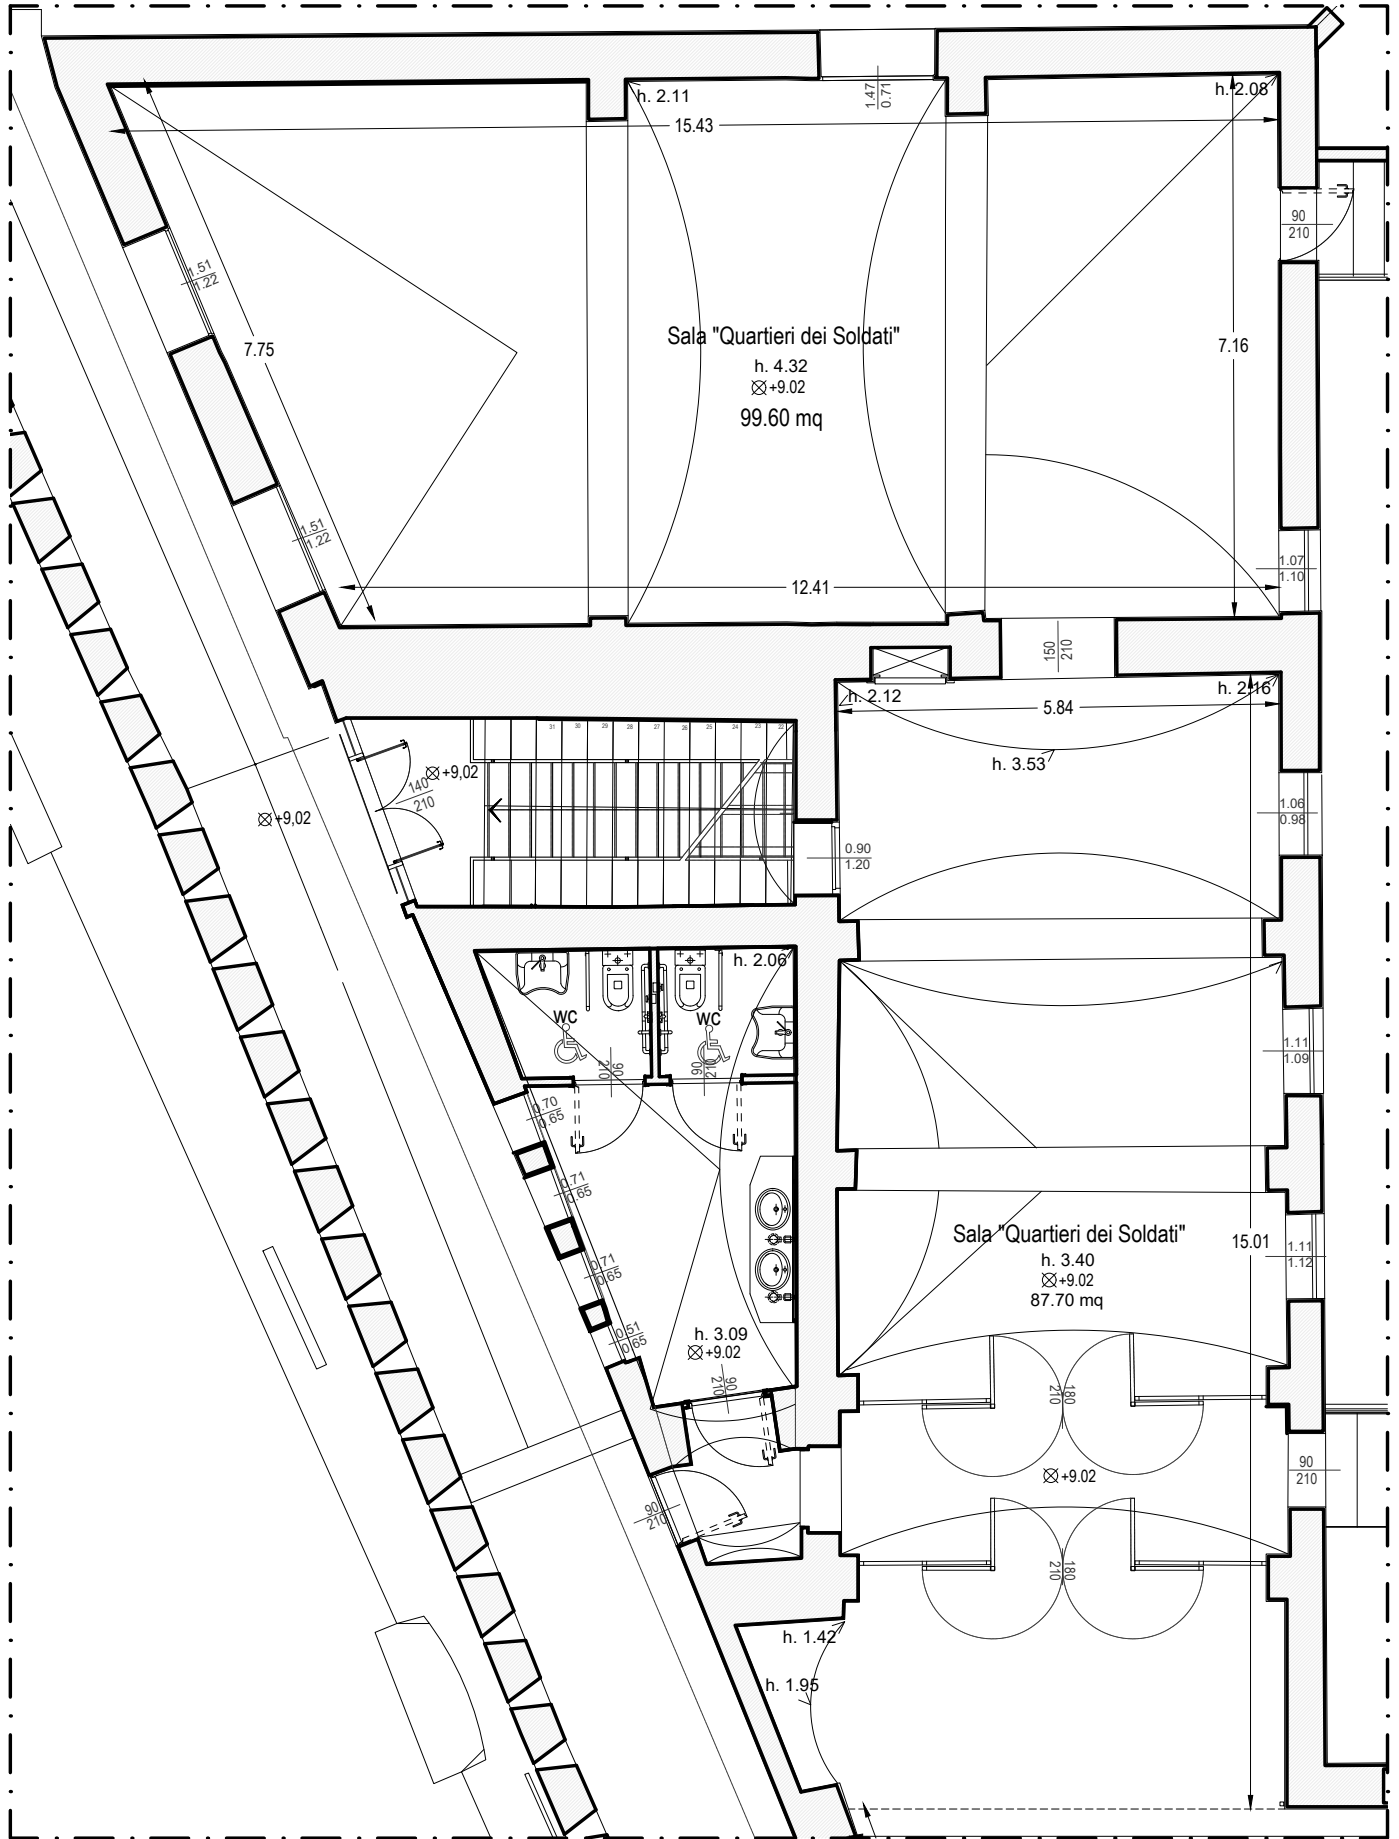

Scala 1:100