
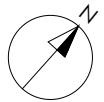


# PIANTA PIANO TERRA

## Sala magazzino di levante

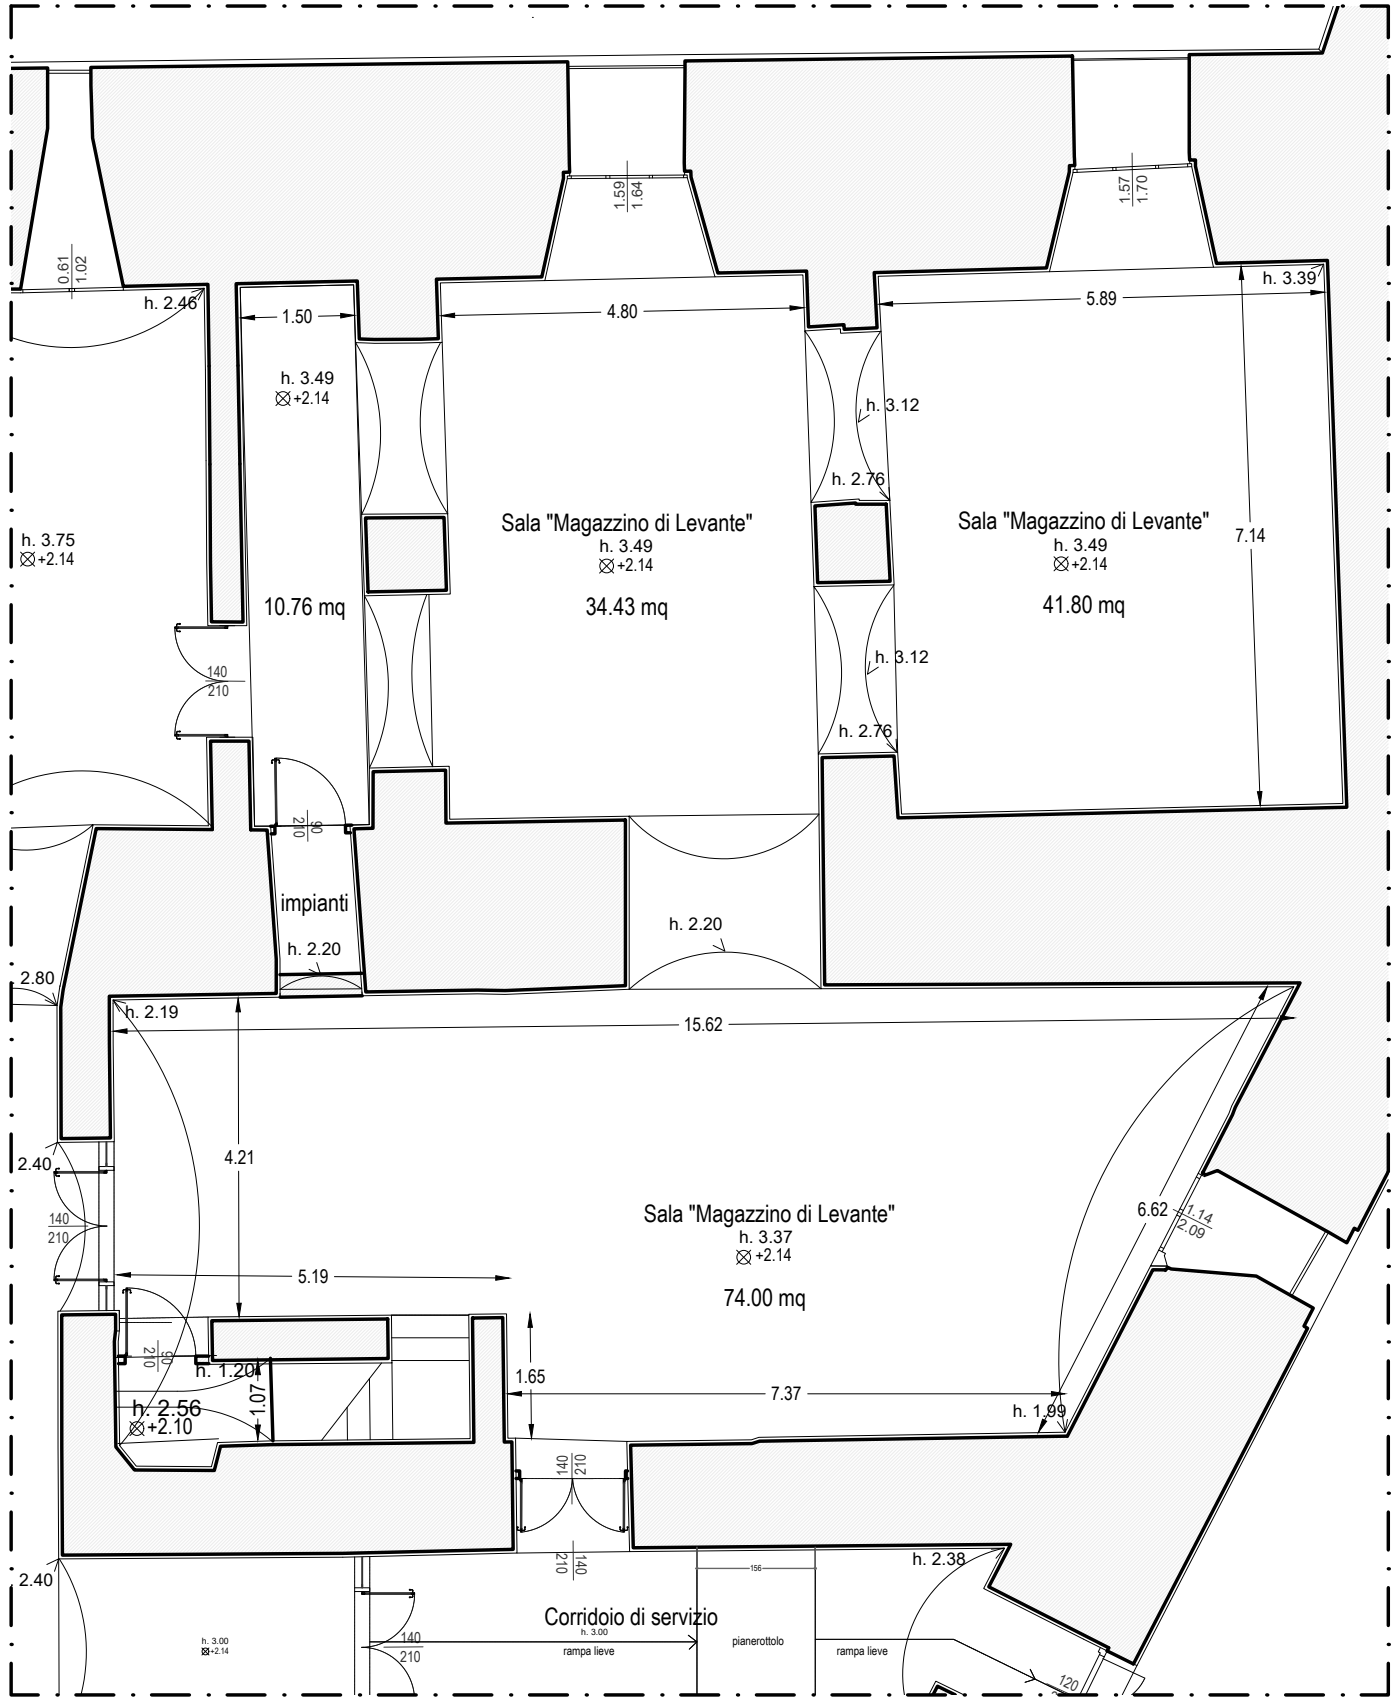

Scala 1:100