
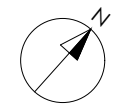


PIANTA PIANO TERRA

Sala magazzino di ponente

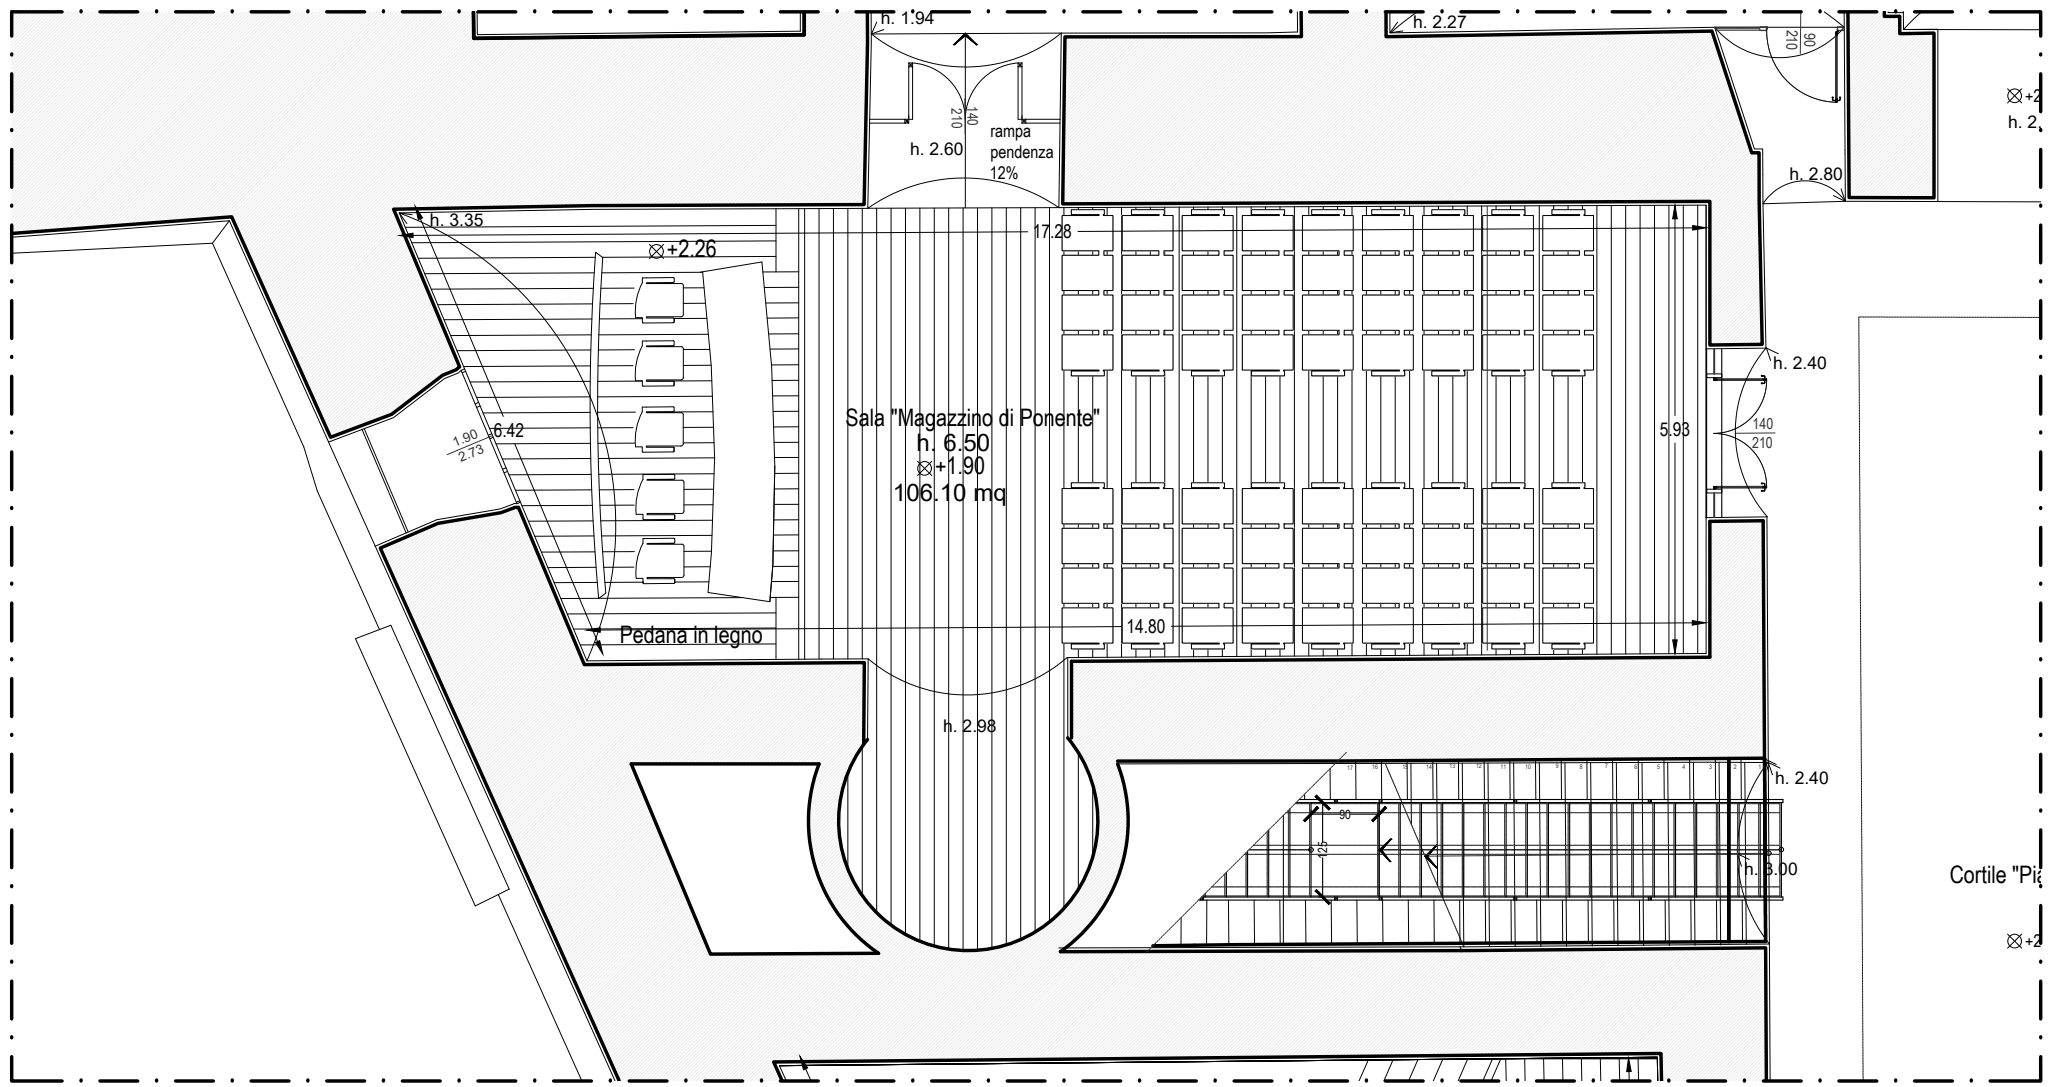

Scala 1:100