PIANTA PIANO SECONDO

Terrazza Nord-Ovest

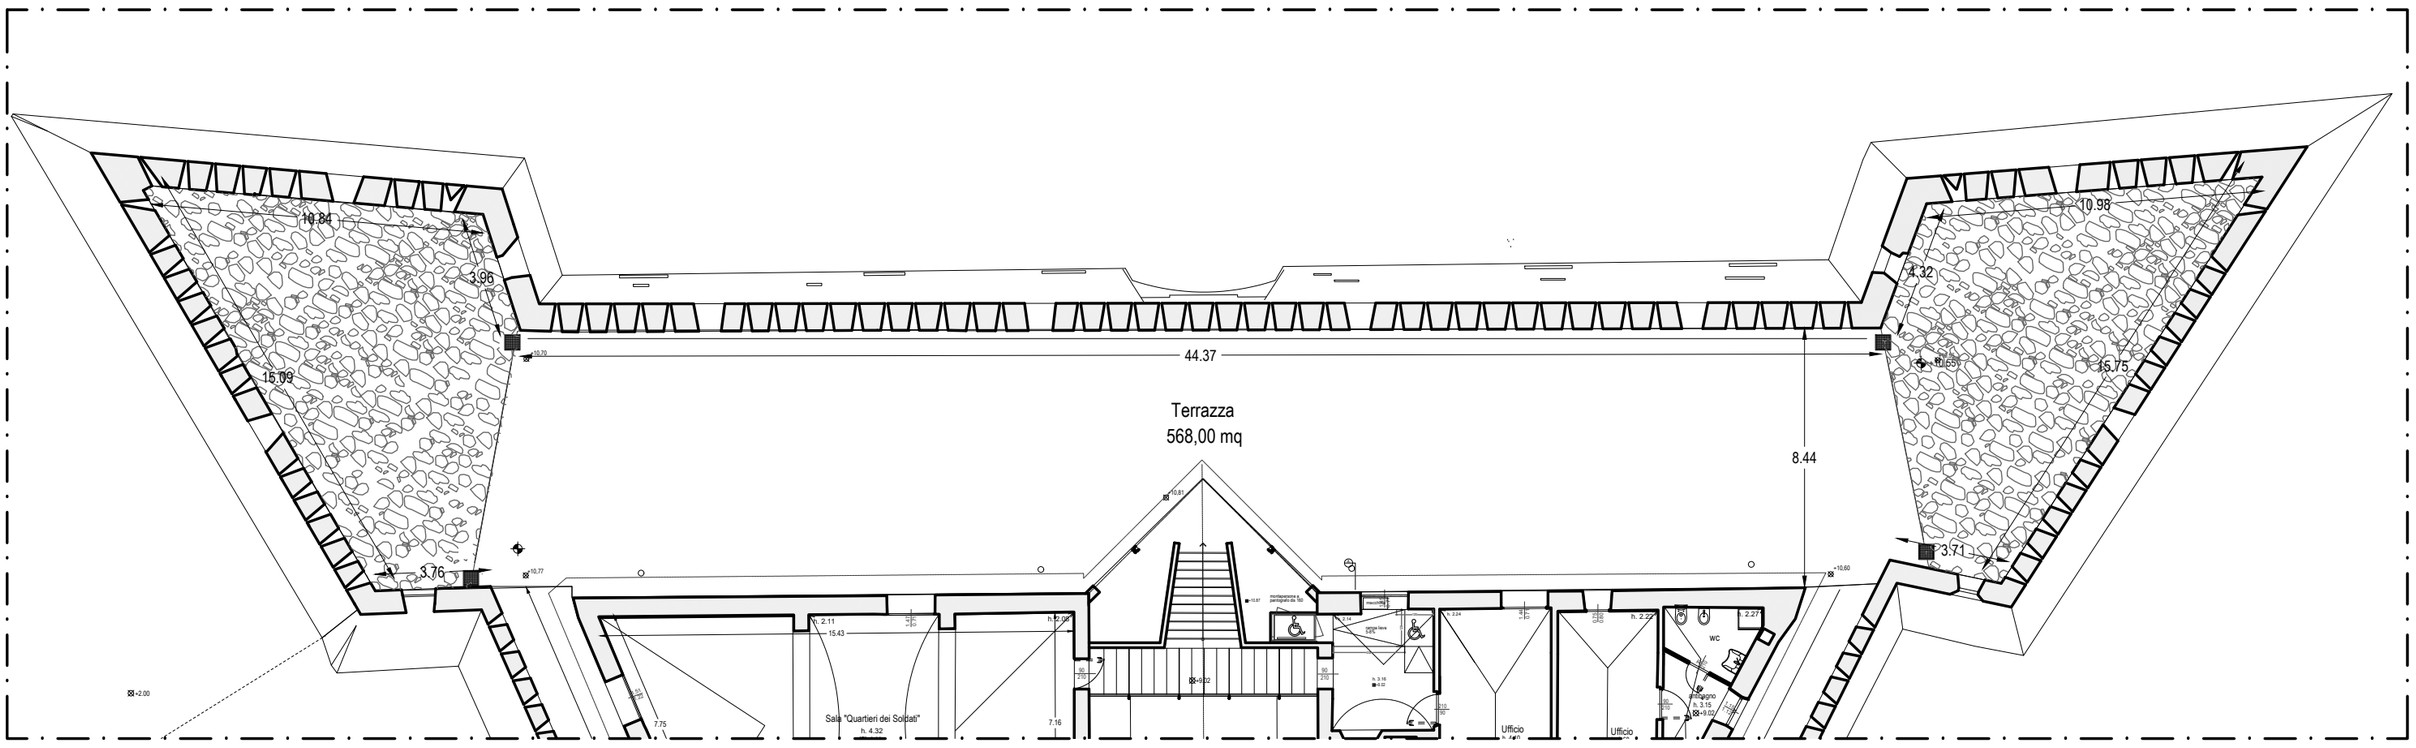

Scala 1:200

FORTE SANTA TECLA SANREMO

FORTE SANTA TECLA
Giardini Vittorio Veneto 34, Sanremo (IM)
Tel. 010 2710278
PEO: drm-lig.fortesantatecla@cultura.gov.it

DIREZIONE REGIONALE MUSEI LIGURIA

DIREZIONE REGIONALE MUSEI LIGURIA
Via Balbi, 10 - Genova - Tel. 010 2710250
PEO: mbac-drm-lig@mailcert.beniculturali.it
PEC: drm-lig@beniculturali.it